


M1:1000

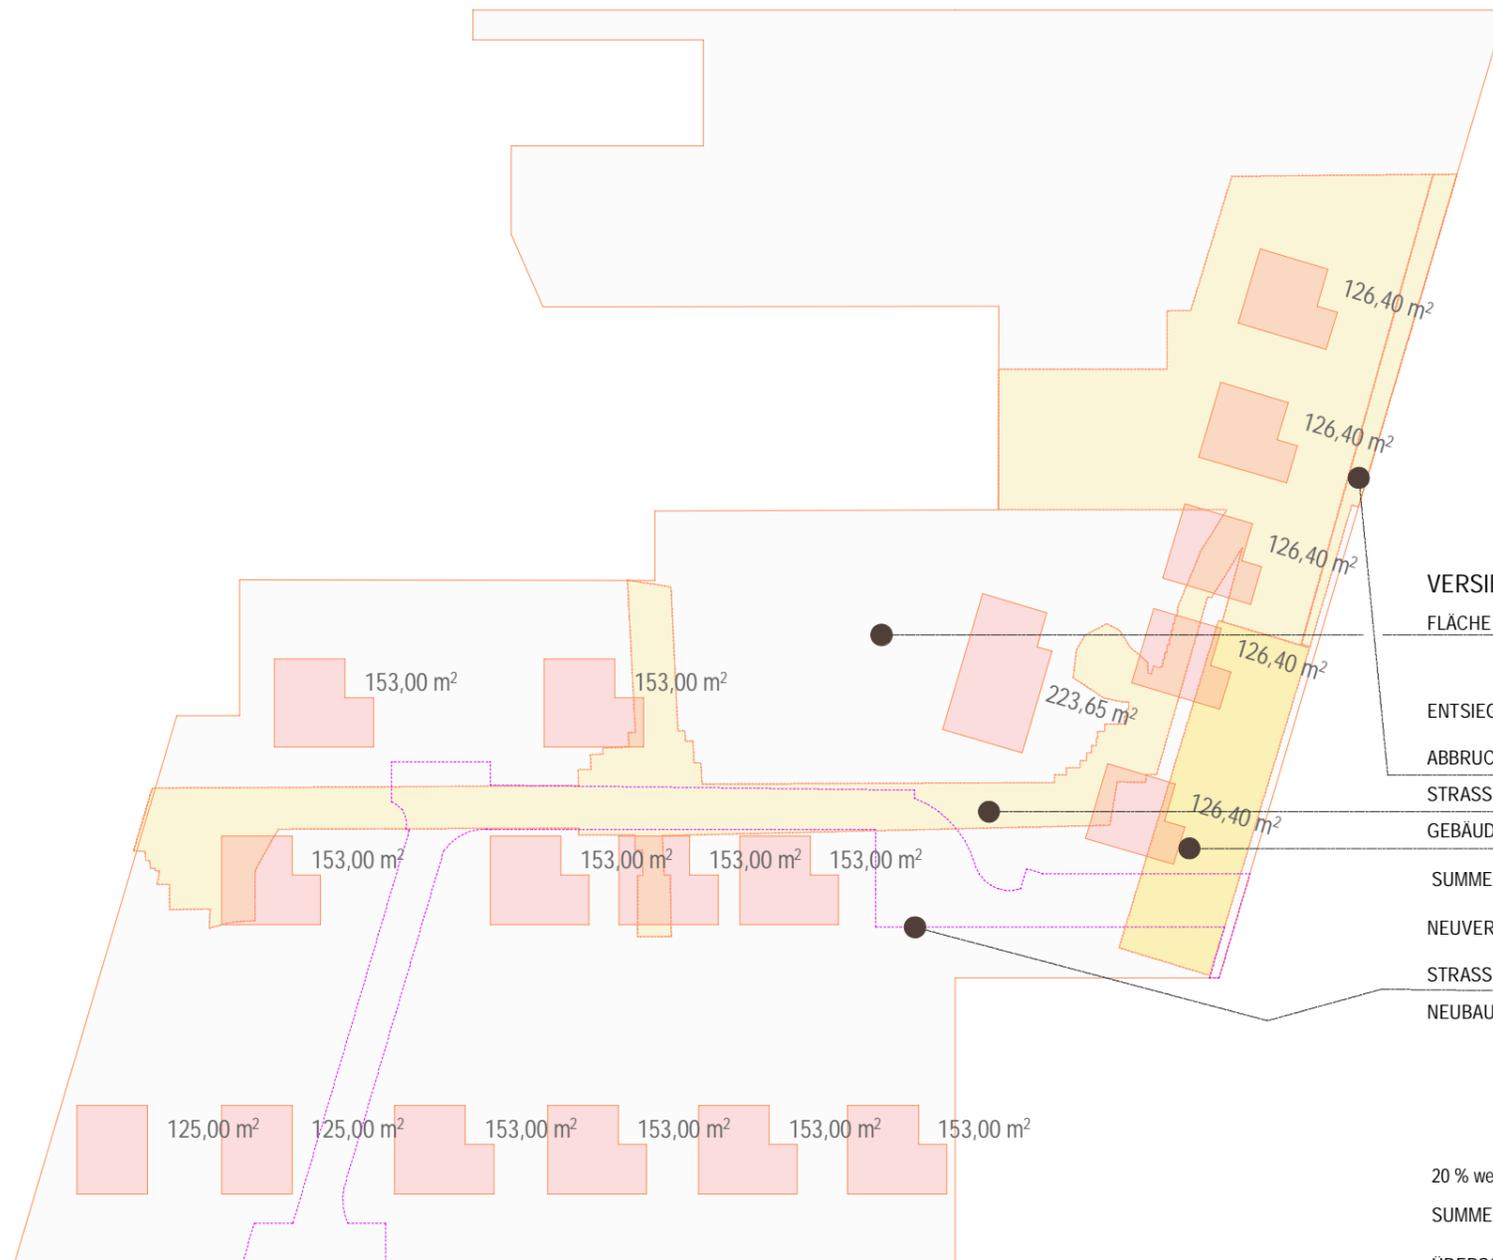

VERSIEGELUNGSBILANZ

FLÄCHE GELTUNGSBEREICH

21.718,75 m²

ENTSIEGELUNG DURCH

ABBRUCH MAUERN 168,10 m²

STRASSENABBRUCH 3.690,45 m²

GEBÄUDEABRISS 650,50 m²

SUMME ENTSIEGELUNG ca. 4.500 m²

NEUVERSIEGELUNG DURCH

STRASSENBAU 1.406,20 m²

NEUBAUTEN 2.639 m²

2 x 125 m² 250 m²

10 x 153 m² 1.530 m²

1 x 224 m² 224 m²

5 x 127 m² 635 m²

20 % weitere Versieg. 528 m²


SUMME NEUVERSIEGELG. ca. 4.600 m²

ÜBERSCHUSS NEUVERSIEG. 100 m² < 1%

WENIGER ALS 1% DER FLÄCHE DES GELTUNGSBEREICHES WERDEN GEGENÜBER DEM IST-ZUSTAND 2024 NEU VERSIEGELT.

BAUHERR Müller Vermietungs- u. Verpachtungs-GbR
Richard Wagner Str. 15 , 99510 Apolda

PLANAUTORIN **Hartung & Ludwig Architektur- und
Planungsgesellschaft mbH**
Steubenstr. 31 99423 Weimar

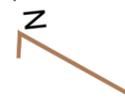

PROJEKT Stadt Apolda
B-Plan - Entwurf
Wohnen an der Dobermannstraße
Gemarkung Apolda | Flur 17 Fl.-Stk. Flurstück 2239/7; 2242/1;
2242/17; 2243/2; 2243/3; 2243/4 sowie 2343/8

INHALT **Versiegelungsbilanz**

MASSSTAB 1:1000

PROJEKT 21-43

BLATT **500-31 LP-A3**

BEARBEITER jtb

DATUM 2024-09-23